


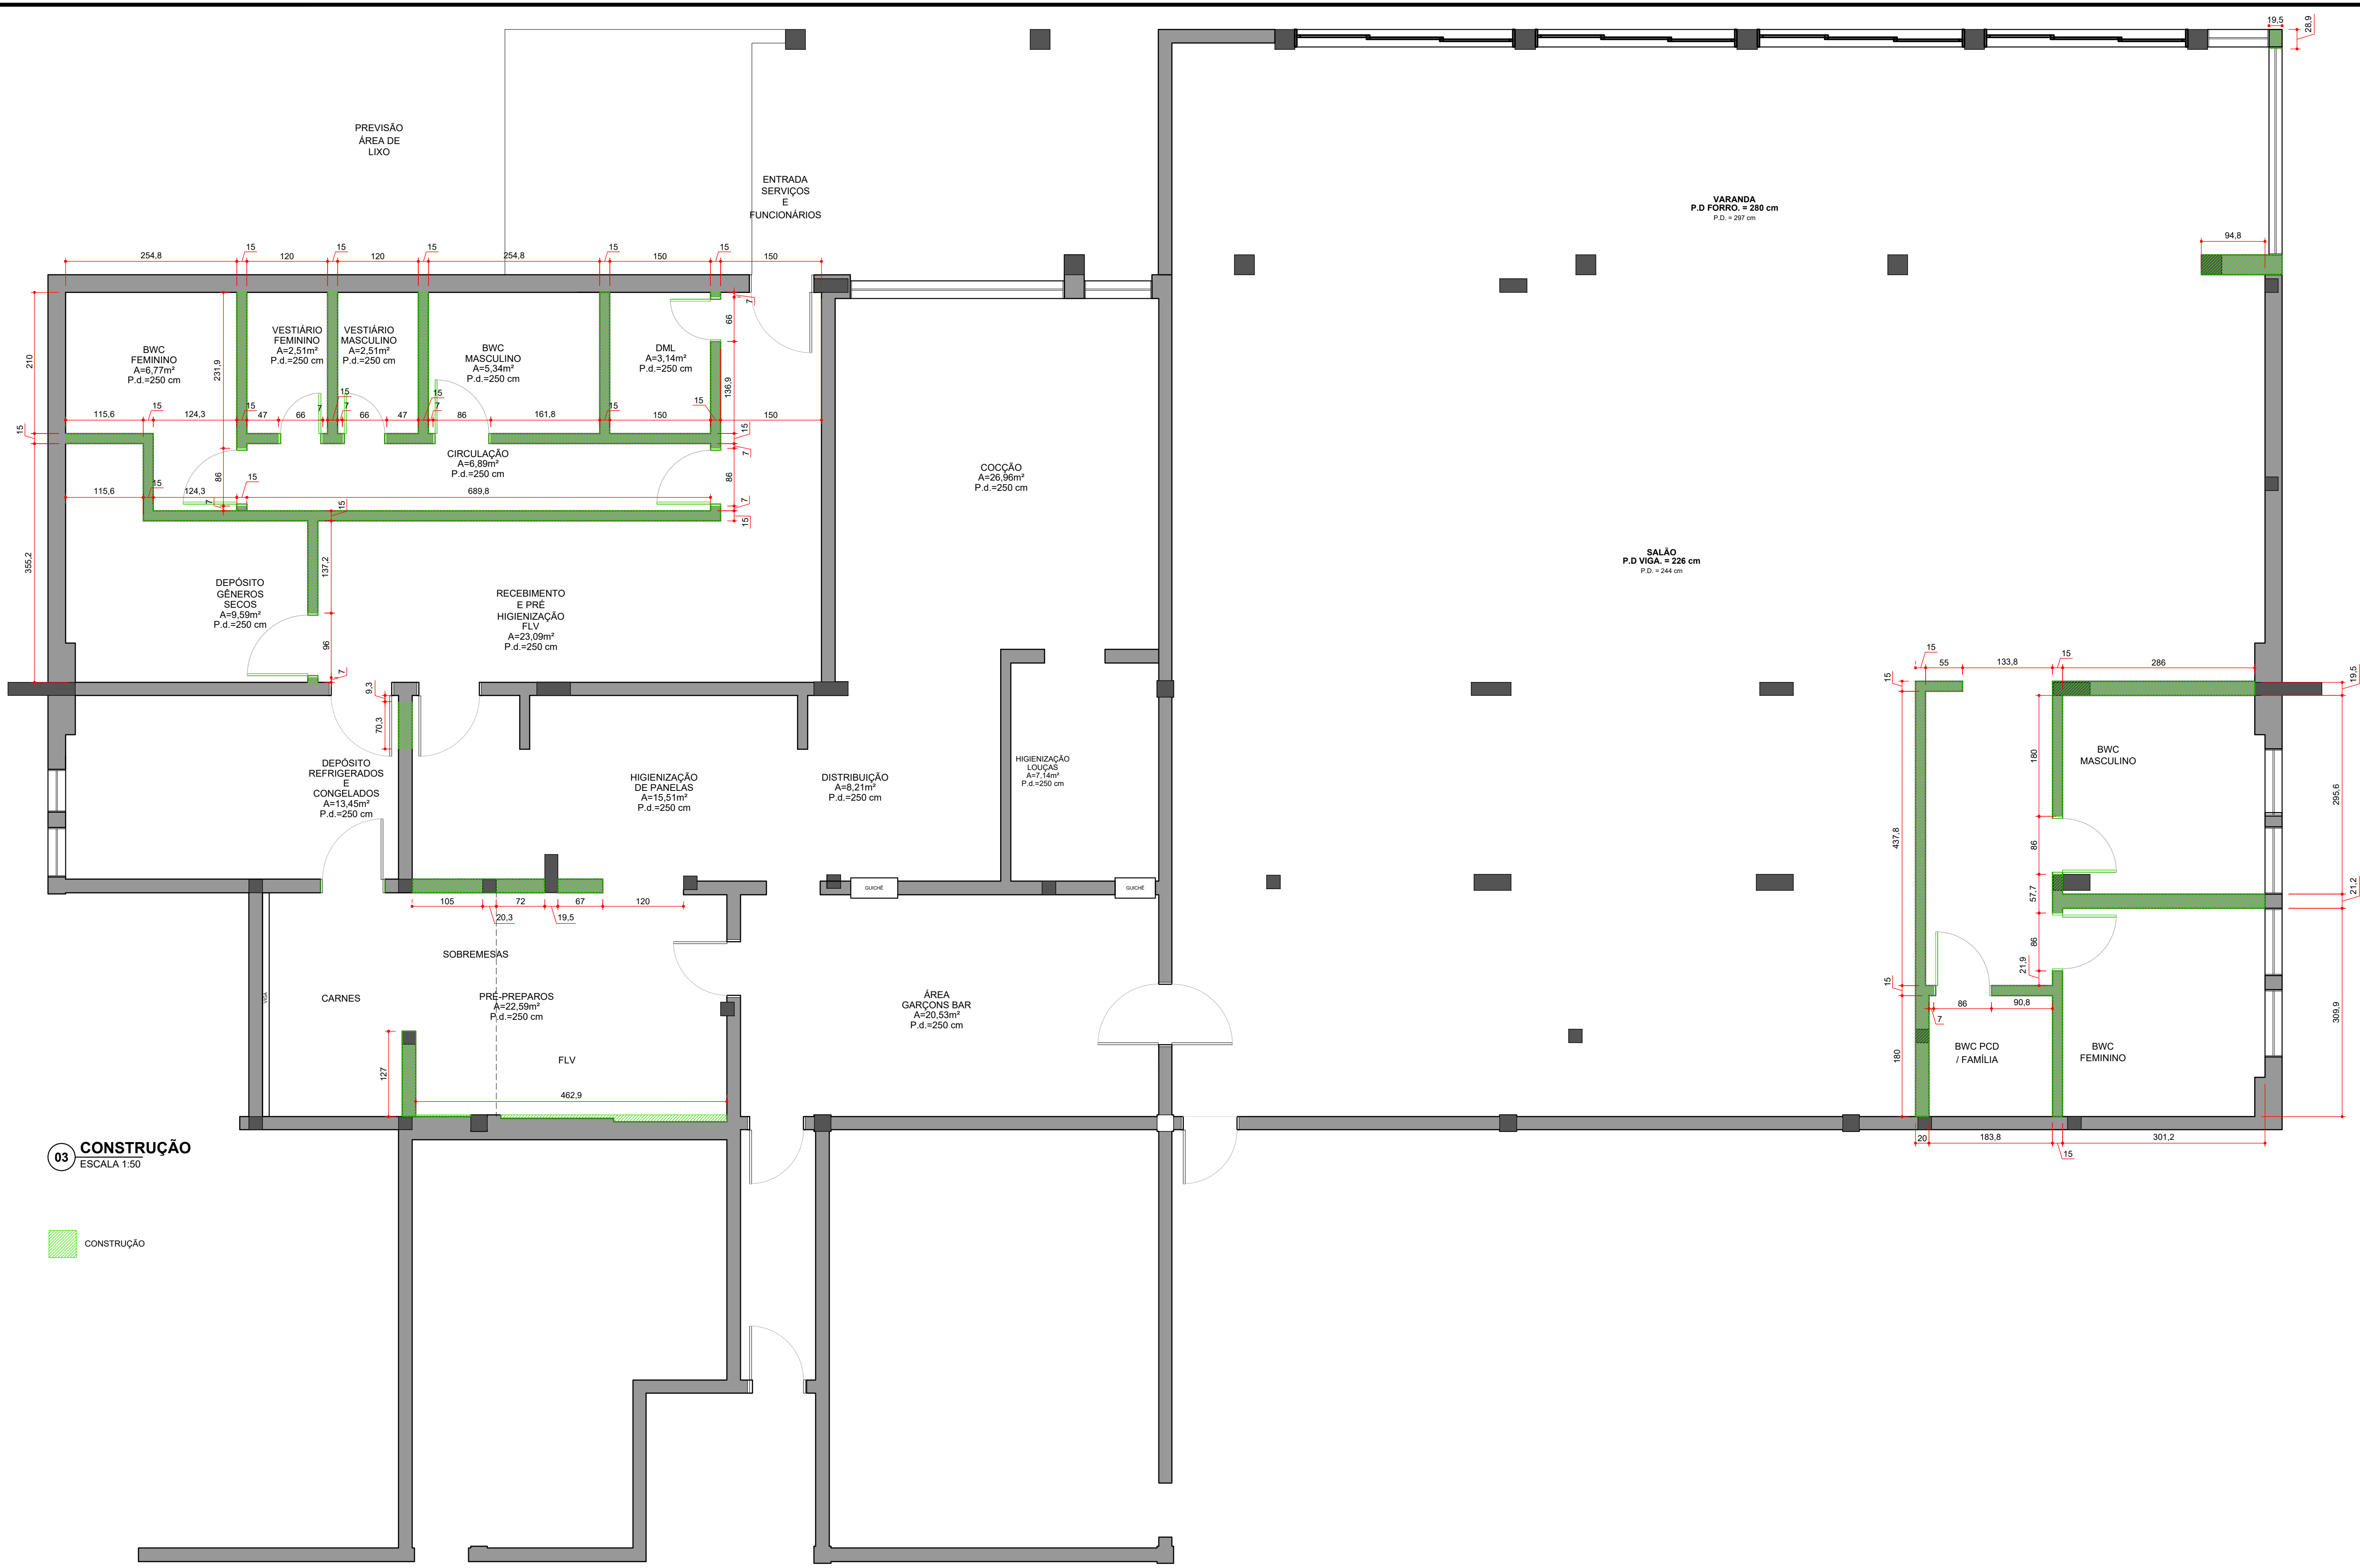

03 CONSTRUÇÃO
ESCALA 1:50

CONSTRUÇÃO