


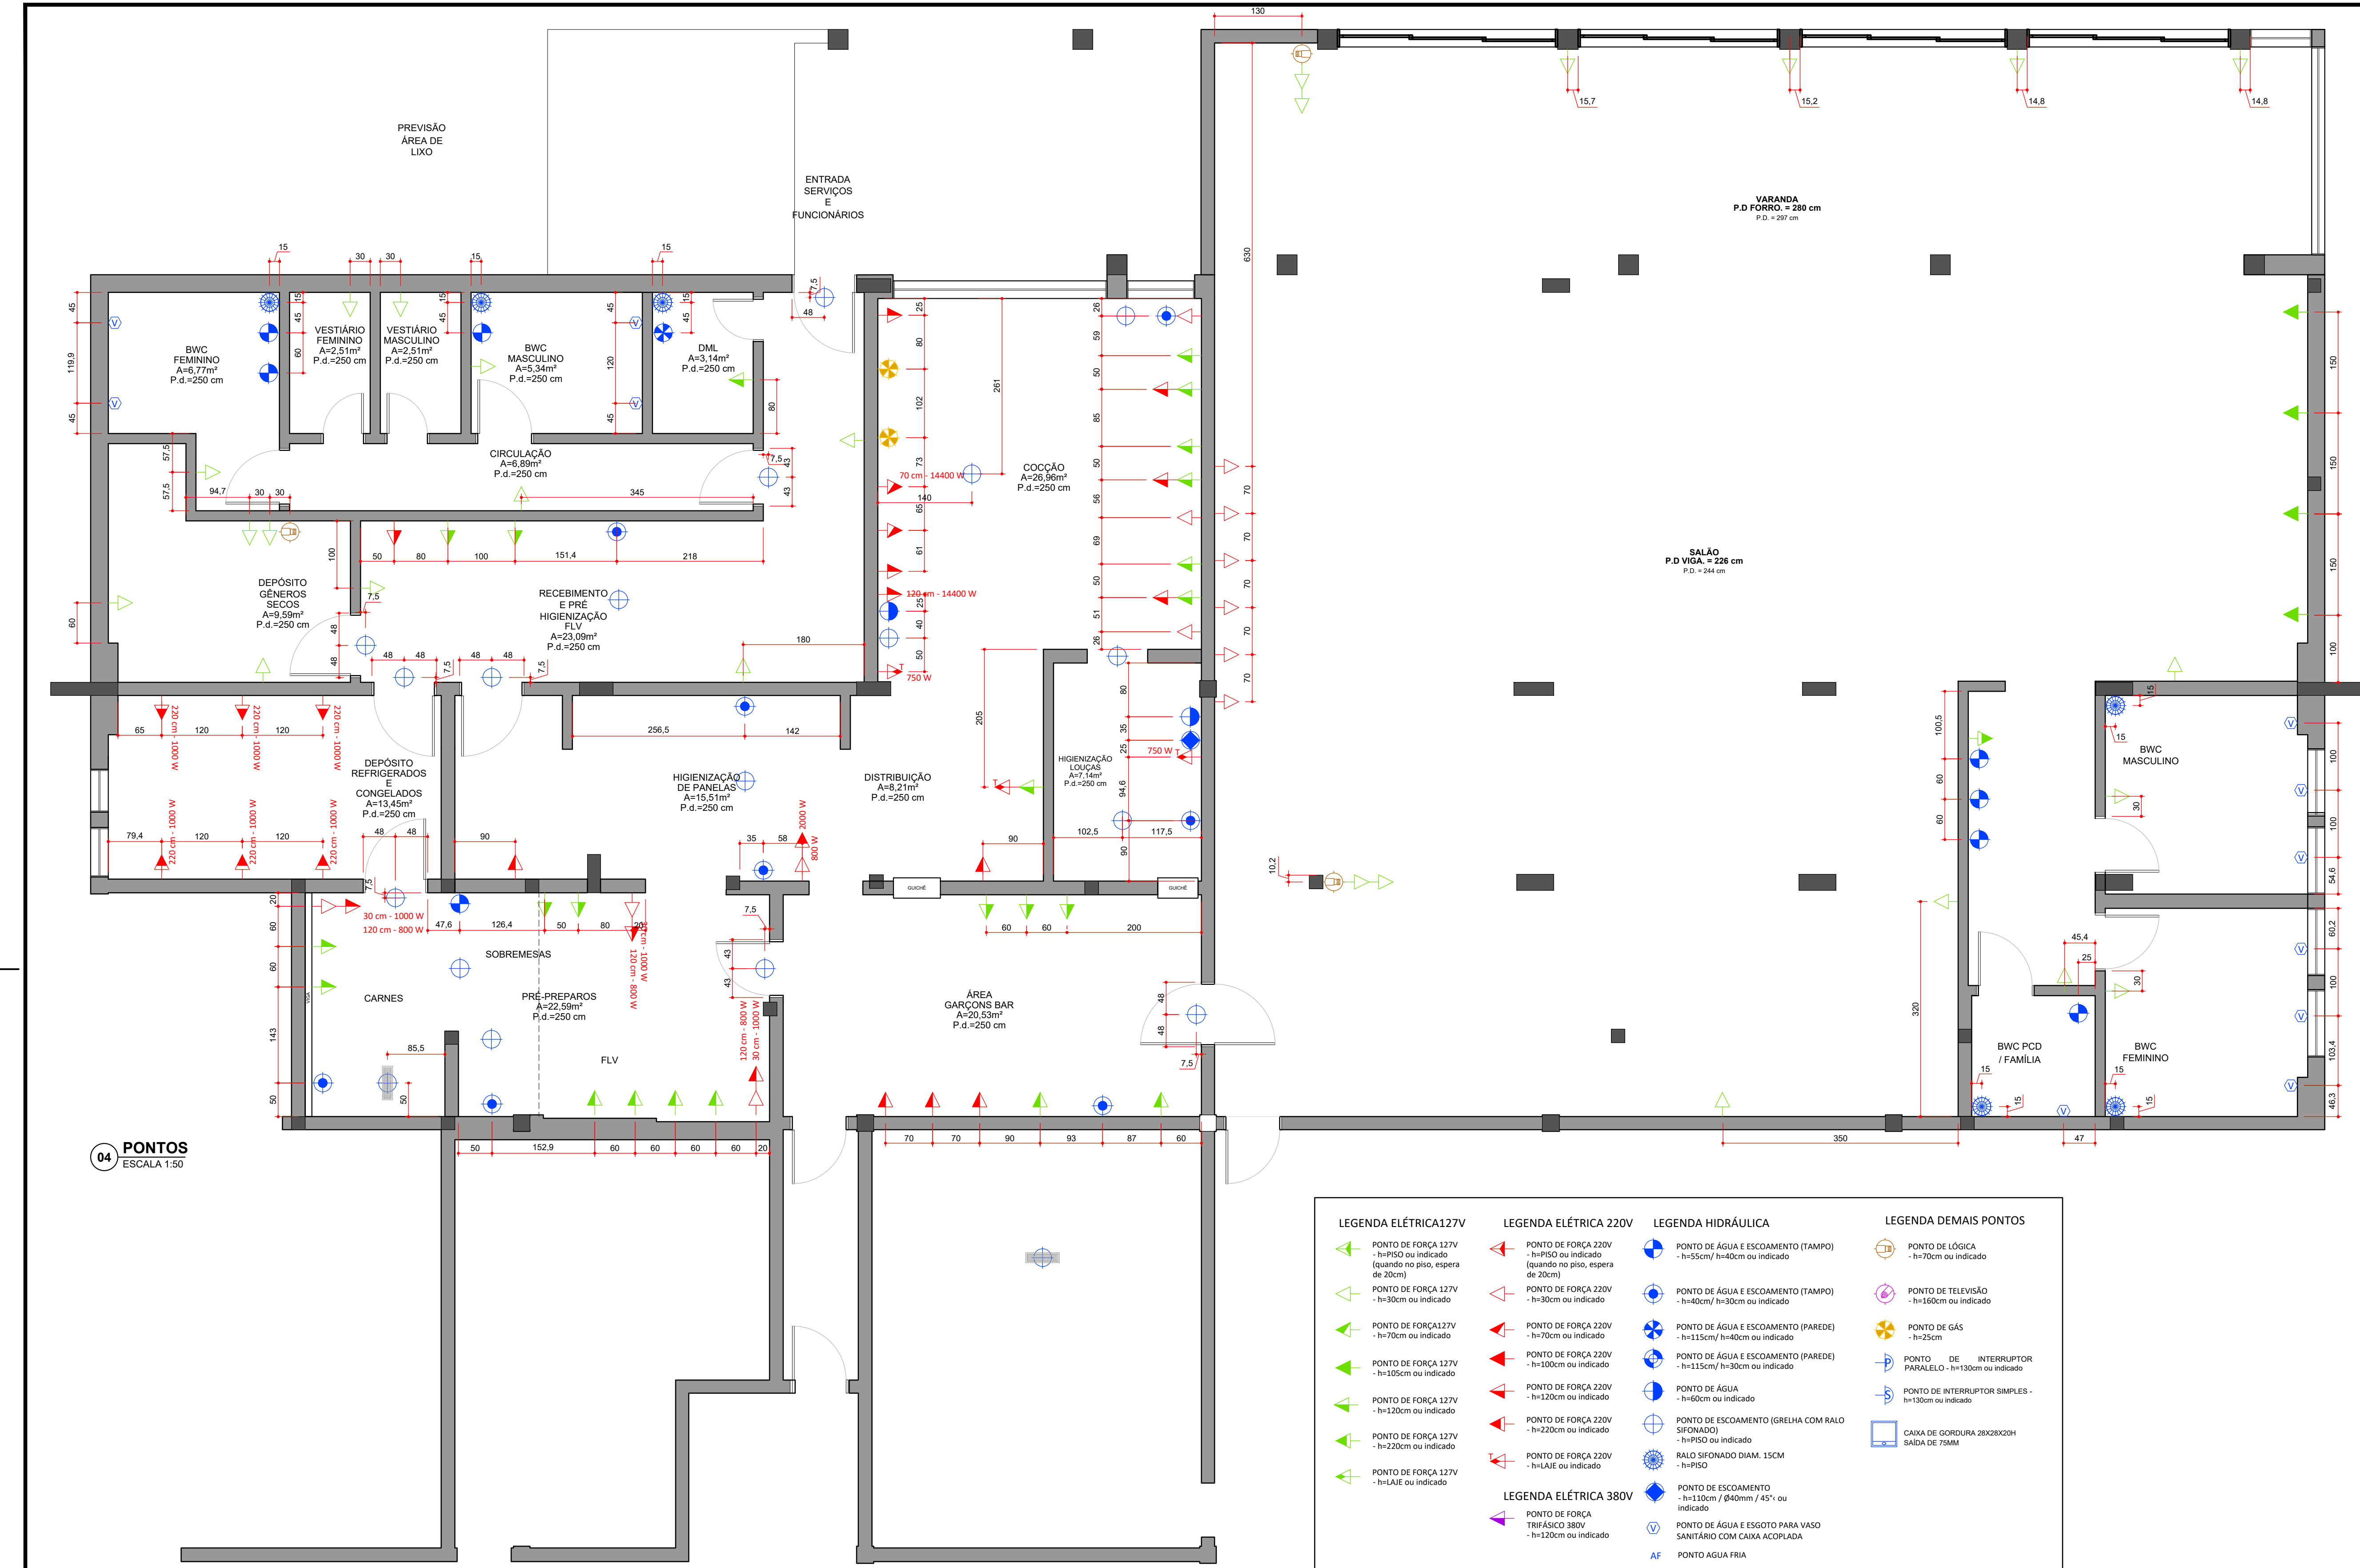

04 PONTOS
ESCALA 1:50

LEGENDA ELÉTRICA 127V	LEGENDA ELÉTRICA 220V	LEGENDA HIDRÁULICA	LEGENDA DEMAIS PONTOS
PONTO DE FORÇA 127V - h=PISO ou indicado (quando no piso, espera de 20cm)	PONTO DE FORÇA 220V - h=PISO ou indicado (quando no piso, espera de 20cm)	PONTO DE ÁGUA E ESCOAMENTO (TAMPO) - h=55cm/ h=40cm ou indicado	PONTO DE LÓGICA - h=70cm ou indicado
PONTO DE FORÇA 127V - h=30cm ou indicado	PONTO DE FORÇA 220V - h=30cm ou indicado	PONTO DE ÁGUA E ESCOAMENTO (TAMPO) - h=40cm/ h=30cm ou indicado	PONTO DE TELEVISÃO - h=160cm ou indicado
PONTO DE FORÇA 127V - h=70cm ou indicado	PONTO DE FORÇA 220V - h=70cm ou indicado	PONTO DE ÁGUA E ESCOAMENTO (PAREDE) - h=115cm/ h=40cm ou indicado	PONTO DE GÁS - h=25cm
PONTO DE FORÇA 127V - h=105cm ou indicado	PONTO DE FORÇA 220V - h=100cm ou indicado	PONTO DE ÁGUA E ESCOAMENTO (PAREDE) - h=115cm/ h=30cm ou indicado	PONTO DE INTERRUPTOR PARALELO - h=130cm ou indicado
PONTO DE FORÇA 127V - h=120cm ou indicado	PONTO DE FORÇA 220V - h=120cm ou indicado	PONTO DE ÁGUA - h=60cm ou indicado	PONTO DE INTERRUPTOR SIMPLES - h=130cm ou indicado
PONTO DE FORÇA 127V - h=220cm ou indicado	PONTO DE FORÇA 220V - h=220cm ou indicado	PONTO DE ESCOAMENTO (GRELHA COM RALO SIFONADO) - h=PISO ou indicado	CAIXA DE GORDURA 28X28X20H SAÍDA DE 75MM
PONTO DE FORÇA 127V - h=LAJE ou indicado	PONTO DE FORÇA 220V - h=LAJE ou indicado	RALO SIFONADO DIAM. 15CM - h=PISO	
	PONTO DE FORÇA TRIFÁSICO 380V - h=120cm ou indicado	PONTO DE ESCOAMENTO - h=110cm / Ø40mm / 45° ou indicado	
		PONTO DE ÁGUA E ESGOTO PARA VASO SANITÁRIO COM CAIXA ACOPLADA	
		AF PONTO ÁGUA FRIA	
		AQ PONTO ÁGUA QUENTE	

OBS:

1. TODOS OS PONTOS DEVERÃO TER A POTÊNCIA DE 1250W OU POTÊNCIA INDICADA EM LEGENDA DE EQUIPAMENTOS ESPECÍFICOS EM ANEXOS TÉCNICOS
2. OS PONTOS PARA EQUIPAMENTOS DE AR CONDICIONADO, CLIMATIZAÇÃO E EXAUSTÃO/INSUFAMENTO DEVERÃO SER DEFINIDOS PELA EMPRESA CONTRATADA PARA INSTALAÇÃO DOS MESMOS
3. PARA INSTALAÇÃO DE PISO PREVER INCLINAÇÃO DE 2% DE CAIMENTO NO SENTIDO DAS GRELHAS DE ESCOAMENTO NO PISO
4. PREVER FILTRO GERAL PARA FORNECIMENTO DE ÁGUA POTÁVEL PARA TODAS AS TORNEIRAS DA COZINHA
5. TODA TUBULAÇÃO DA REDE DE ESGOTO DEVERÁ SER FEITA EM FERRO FUNDIDO OU COBRE PARA AS REDES DOS EQUIPAMENTOS COMO FORNOS COMBINADOS, LAVADORAS DE LOUÇAS, POIS LIBERAM ÁGUA A 85°C. SEGUIR O MANUAL TÉCNICO DE CADA EQUIPAMENTO EM ANEXO
6. PREVER CAIXA DE GORDURA NO PROJETO HIDRO-SANITÁRIO
7. TODAS AS TOMADAS DEVERÃO POSSUIR ATERRAMENTO E SER DE 20A
8. TOMADAS COM TENSÃO TRIFÁSICA OU CONFORME ESPECIFICAÇÃO DO PROJETISTA DE ELÉTRICA DEVEM SER MARCA STECK SHOCK TITE COM PROTEÇÃO IP65 E, PREFERENCIALMENTE, DE EMBUTIR.
9. PREVER PLUG PARA AS TOMADAS STECK
10. OS PROJETISTAS DE PROJETOS COMPLEMENTARES DEVERÃO SEGUIR AS ESPECIFICAÇÕES DO MANUAL TÉCNICO DE CADA EQUIPAMENTO EM ANEXO NESTE PROJETO E SERÃO RESPONSÁVEIS POR REPASSAR ESTAS INFORMAÇÕES EM SEUS PROJETOS

NOTAS IMPORTANTES:

- NÃO LIBERADO PARA EXECUÇÃO ATÉ QUE TODOS OS PONTOS INDICADOS NESTA PLANTA SEJAM CONFIRMADOS PELOS FABRICANTES DOS EQUIPAMENTOS.
- OS PROJETOS COMPLEMENTARES DEVERÃO SER COMPATIBILIZADOS COM O PROJETO ARQUITETÔNICO ANTES DA ENTREGA FINAL DOS MESMOS PARA EXECUÇÃO NA OBRA. A COMPATIBILIZAÇÃO DESSSES PROJETOS DEVERÁ SER FEITA EM CONJUNTO COM O ESCRITÓRIO DE ARQUITETURA- CS
- OS PONTOS INDICADOS NESTA PLANTA SÃO APENAS PARA OS EQUIPAMENTOS RELACIONADOS NESTE PROJETO E SERVE COMO ORIENTAÇÃO PARA O PROJETO ELÉTRICO QUE DEVERÁ DEFINIR FIAÇÃO, CAMINHAMENTO, QUADROS ELÉTRICOS ETC.
- PREVER AR CONDICIONADO PARA A ÁREA DE ATENDIMENTO E BUFFET NO RESTAURANTE E EXAUSTÃO COM INSUFAMENTO E RENOVAÇÃO DE AR NAS ÁREAS DE COZINHA, BWC, DML, DEPÓSITO, RECEBIMENTO, PRÉ HIGIENIZAÇÃO E CIRCULAÇÃO.



ARQ. CLAUDIA C. SOVIERZOSKI
CAU A21581-3

ARQ. ARTHUR L. SCHUCHOVSKI
CAU A29768-4

ARQ. CLAUDIA SOVIERZOSKI | ARQ. ARTHUR L. SCHUCHOVSKI

COZINHA DUQUE DE CAXIAS

EXECUTIVO R02 - PLANTA DE PONTOS

16/09/2026

ESCALA 1:50

ARQUIVO COZINHA DUQUE DE CAXIAS EXECUTIVO_R02.dwg

04

09