



Altura	1	2	3	4	5	6	7	8	9	10	11/255	253	254	255
Altura	0,1	0,2	0,3	0,4	0,5	0,6	0,7	0,8	0,9	1,0	0,9	0,8	0,6	0,1

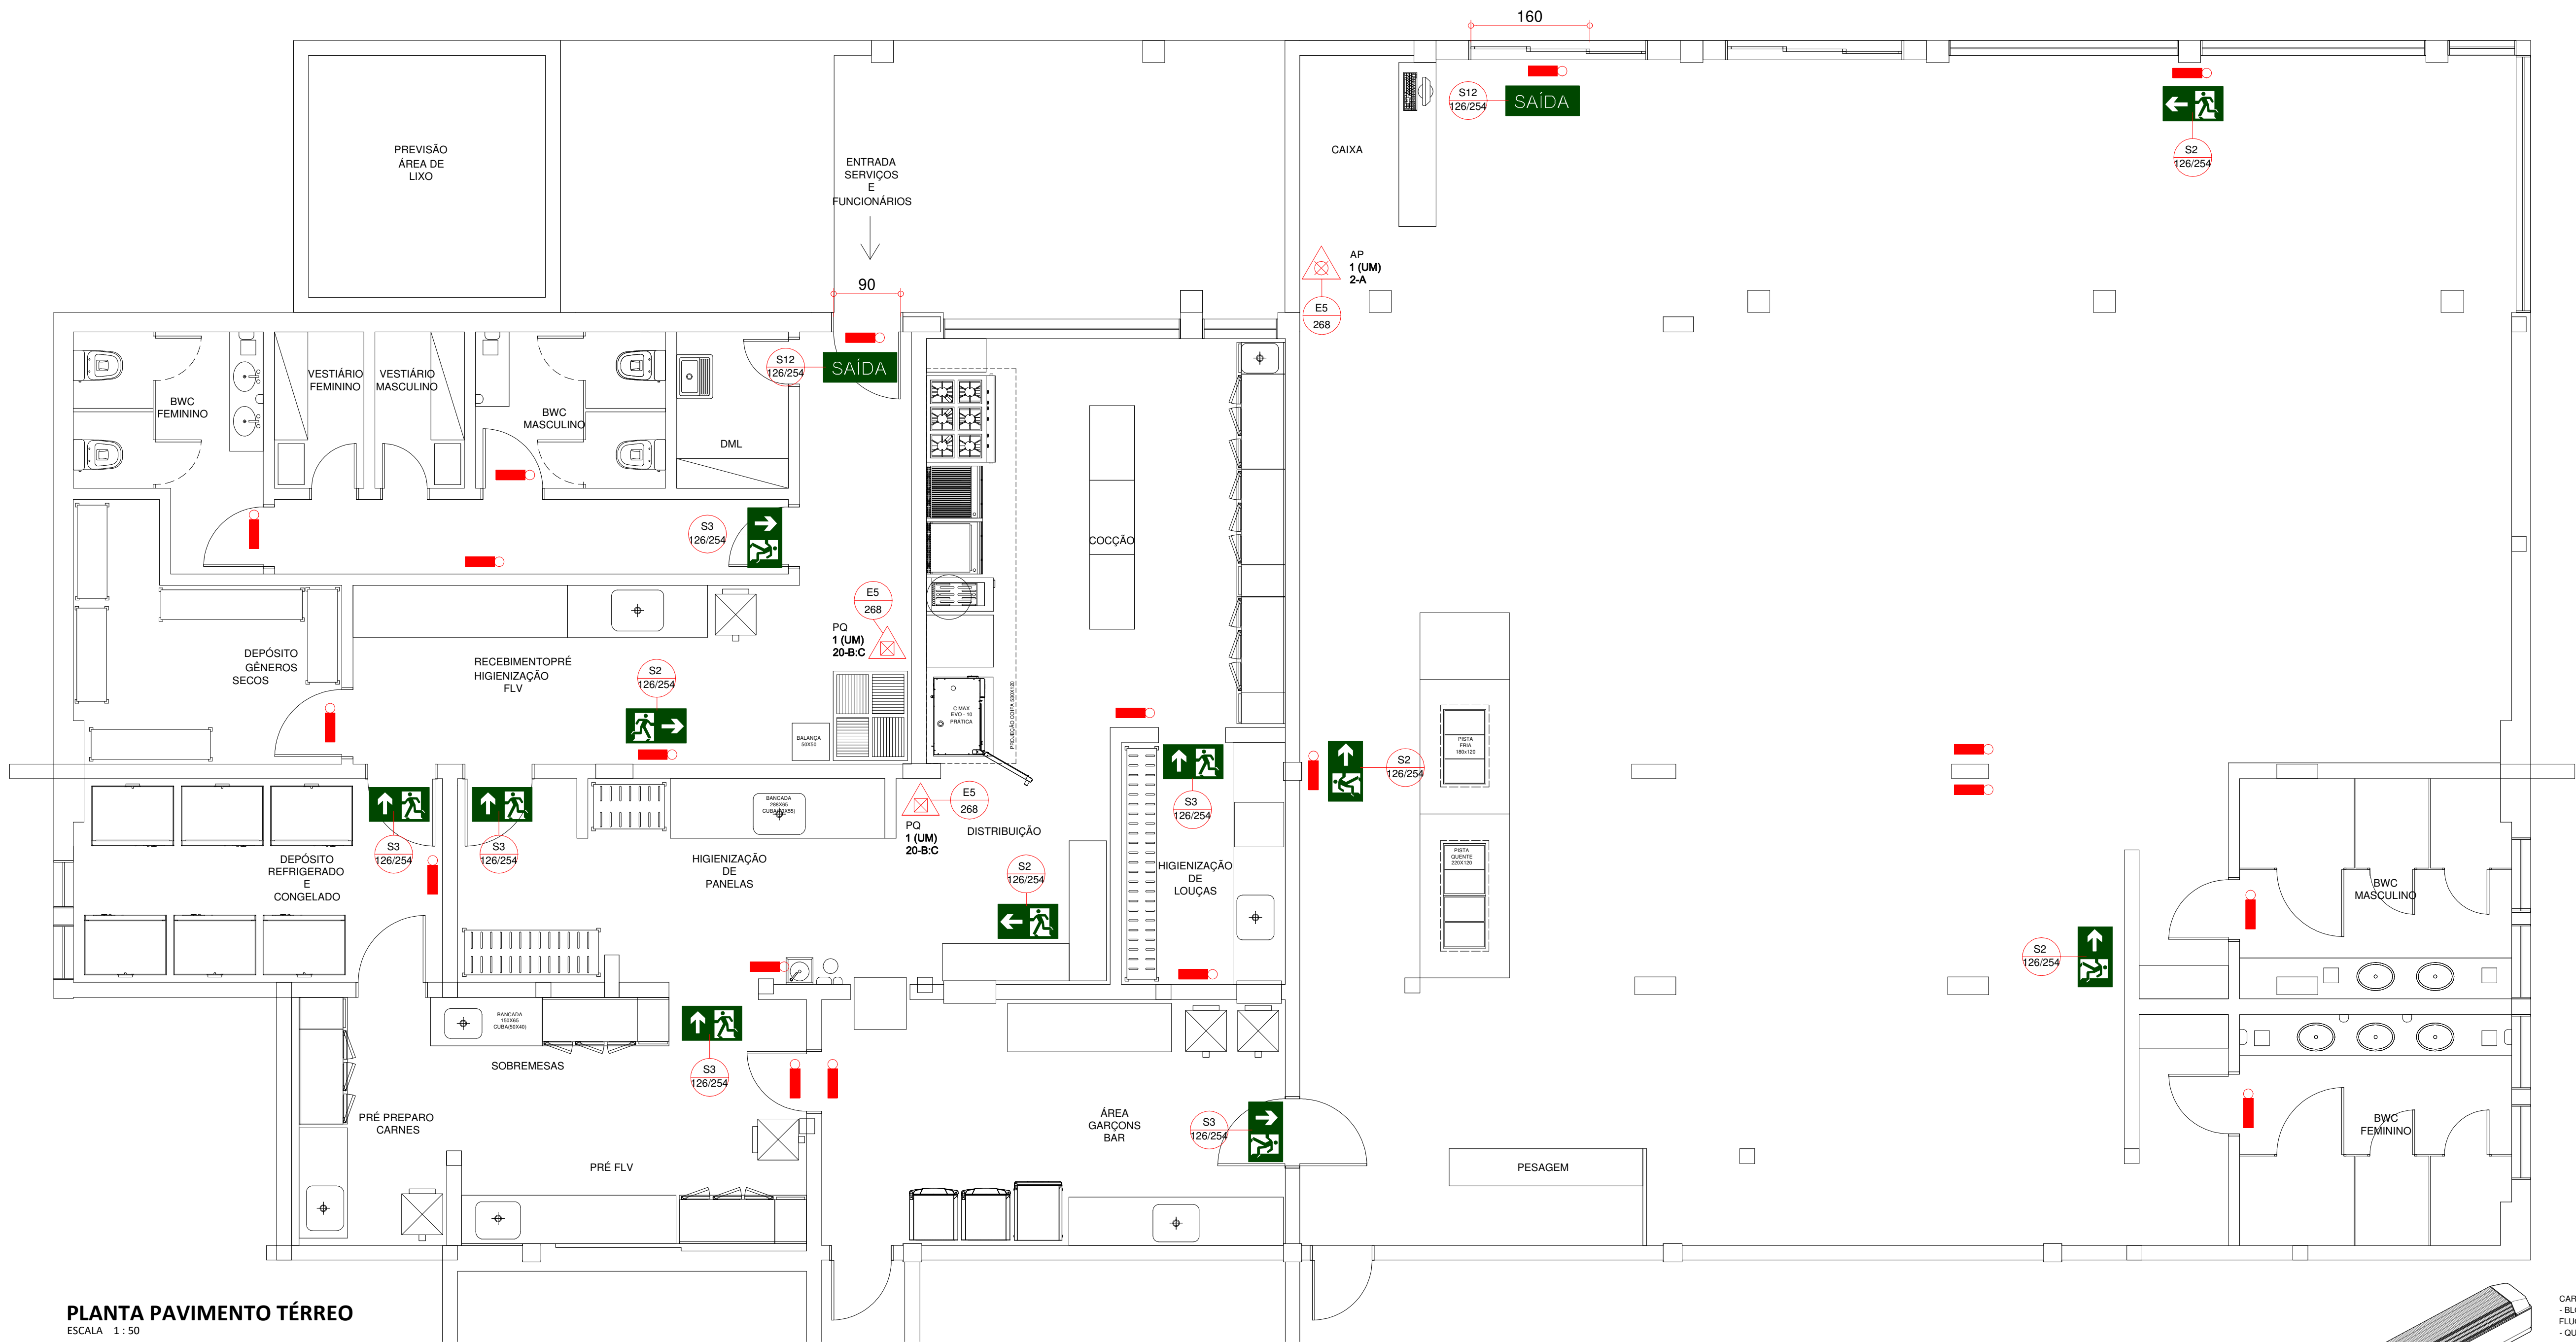

PLANTA PAVIMENTO TÉRREO
ESCALA 1 : 50

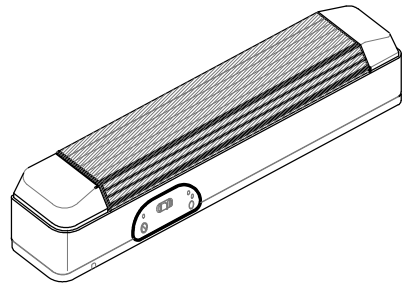


NOTAS IMPORTANTES
- BLOCO AUTÔNOMO DE ILUMINAÇÃO DE EMERGÊNCIA 24w COM LÂMPADA FLUORESCENTE COM AUTONOMIA DE 2.30h SEM INTERRUPTORES.
- QUANDO INDICADO, TERÁ A INSCRIÇÃO "SAÍDA".
- A ALTURA DO BLOCO, QUANDO NÃO INDICADA EM PROJETO, É DE 2,00m APARTIR DO PISO ACABADO.

LUMINÁRIA DE EMERGÊNCIA SEM ESCALA


LEGENDA GERAL	
	CARGA DE PÓ - EXTINTOR PQS 20-B-C
	CARGA D'ÁGUA - EXTINTOR AP 2-A
	CARGA DE PÓ - EXTINTOR ABC 2-A 20-BC
	CARGA DE DIÓXIDO DE CARBONO - EXTINTOR CO ₂ 12 kg - CARGA D'ÁGUA 5-B
	PONTO DE ILUMINAÇÃO DE EMERGÊNCIA 3 LUX - EM NÍVEL

NPT 020 - SINALIZAÇÃO DE EMERGÊNCIA				
CÓDIGO	SÍMBOLO	SIGNIFICADO	FORMA E COR	APLICAÇÃO
E5		EXTINTOR DE INCÊNDIO	SÍMBOLO: QUADRADO FUNDO VERMELHO PICTOGRAMA: FOTOLUMINESCENTE	INDICAÇÃO DE LOCALIZAÇÃO DOS EXTINTORES DE INCÊNDIO

NPT 020 - SINALIZAÇÃO DE EMERGÊNCIA				
CÓDIGO	SÍMBOLO	SIGNIFICADO	FORMA E COR	APLICAÇÃO
S12		SAÍDA DE EMERGÊNCIA	SÍMBOLO: RETANGULAR FUNDO VERDE MENSAGEM "SAÍDA" OU MENSAGEM "SAÍDA" E OU	INDICAÇÃO DA SAÍDA DE EMERGÊNCIA, COM OU SEM COMPLEMENTAÇÃO DO PICTOGRAMA FOTOLUMINESCENTE (SETA OU IMAGEM, OU AMBOS)
S2				
S3				

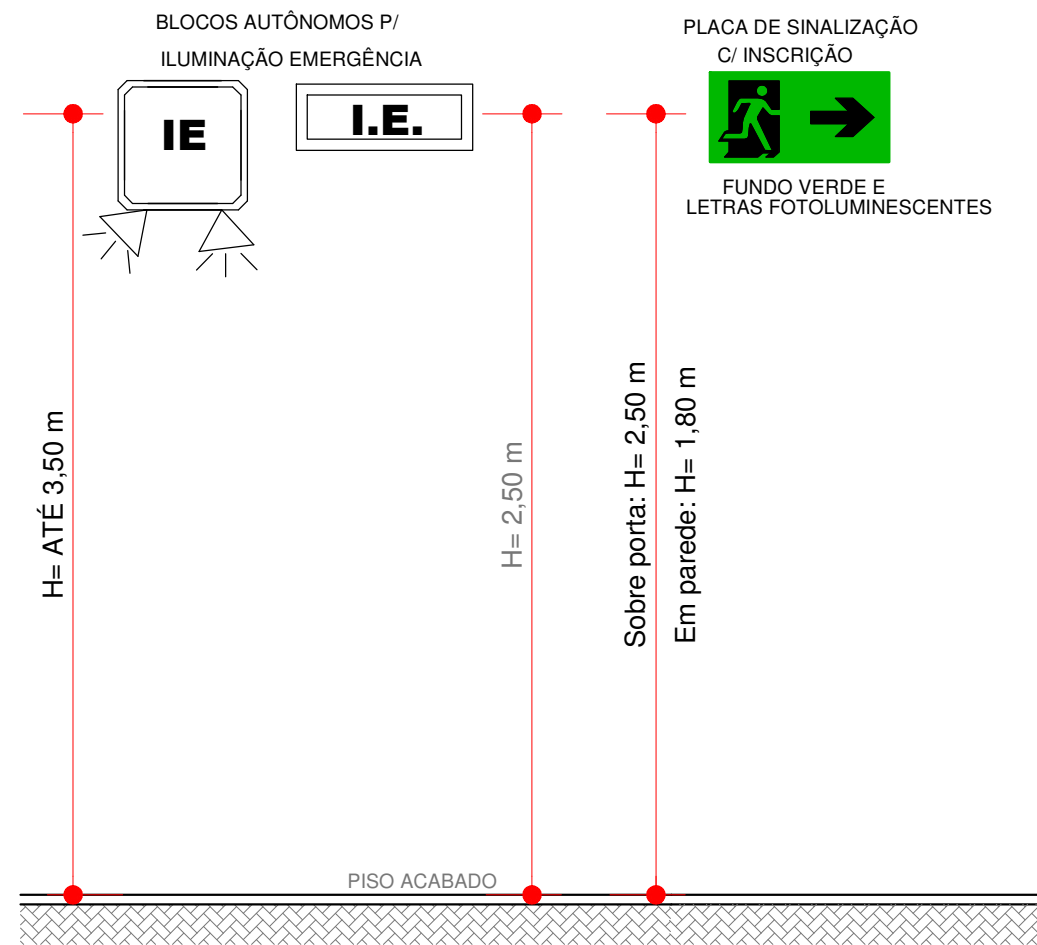

ALTURA DAS LUMINÁRIAS E SINALIZAÇÕES SEM ESCALA

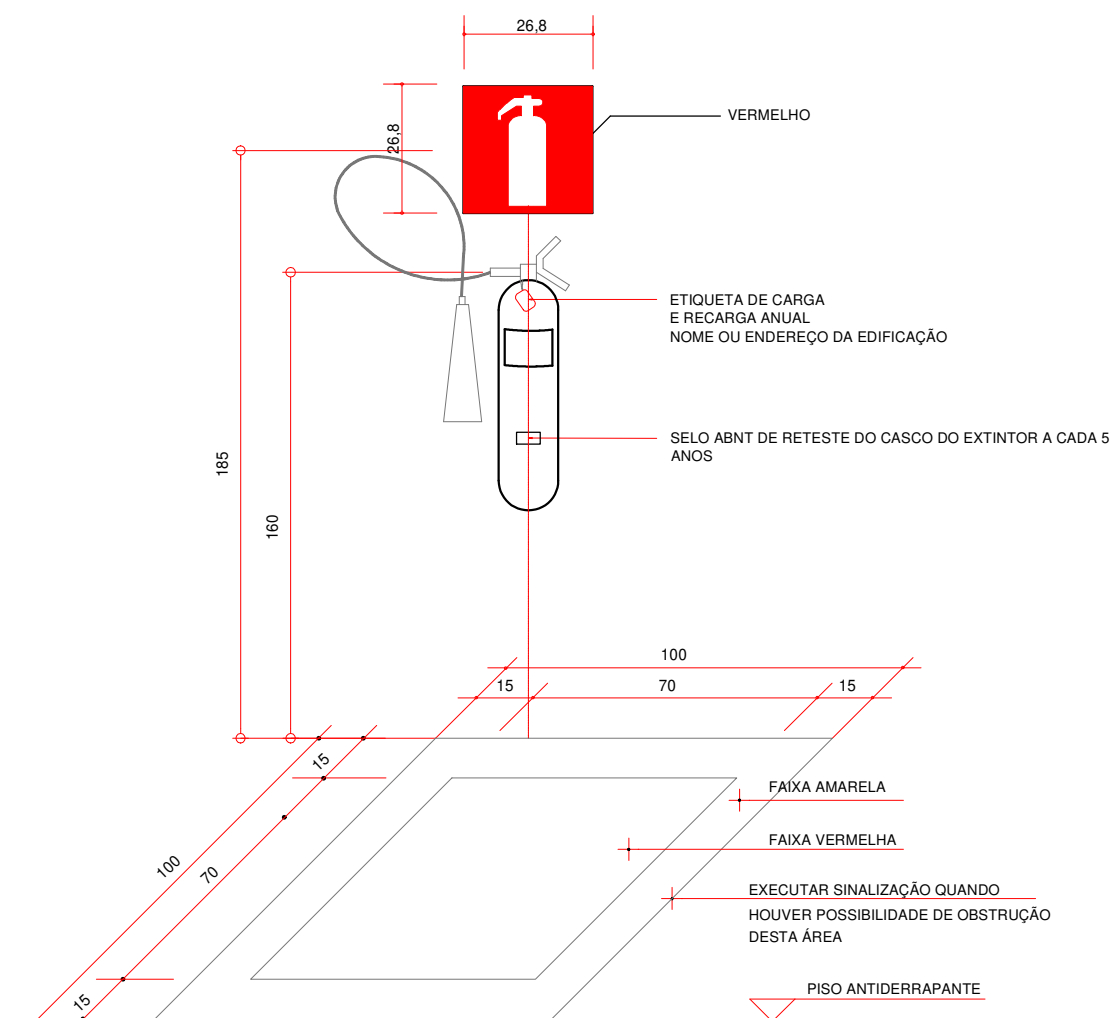

EXTINTOR SEM ESCALA

SOLUÇÕES INTEGRADAS PARA ENGENHARIA



- COMPATIBILIZAÇÃO DE PROJETOS
- PROJETOS HIDROSANITÁRIOS E PREV. INCÊNDIO
- PROJETOS ESTRUTURAIS DE CONCRETO ARMADO
- PROJETOS ELÉTRICO, TELEFONIA E SPDA

OBRA: COZINHA DUQUE DE CAXIAS

PROPRIETÁRIO: CLUBE DUQUE DE CAXIAS

REFERÊNCIA: PLANTA PAVIMENTO TÉRREO

ESCALA: INDICADA SET/2026
DATA: SET/2026
DESENHO: CAD
ARQUIVO: 2339DUQ-INC-PE-DCT-prevenção-R00
PROJETO: ENG. CIVIL JACKSON KREUSCH
CREA 89.556/0 PR

01 .01

PREVENÇÃO

RUA CAPITÃO LEONIDAS MARQUES 282 - SALA 02
JARDIM DAS AMÉRICAS - CURITIBA - PR
TEL: 0 55 41 3018-9518
FAX: 0 55 41 3018-9518
WEBSITE: www.jsengenharia.com.br
E-MAIL: projetos@jsengenharia.com.br